



平面図

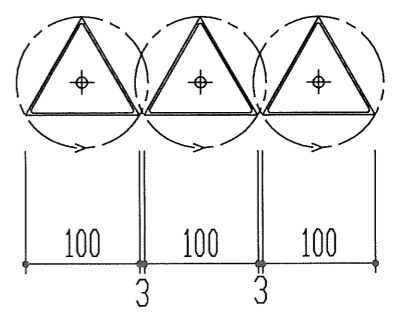

※人の手が触る場所に設置する場合、必ず正面に保護アクリル板を置く等、安全対策を講じてください。

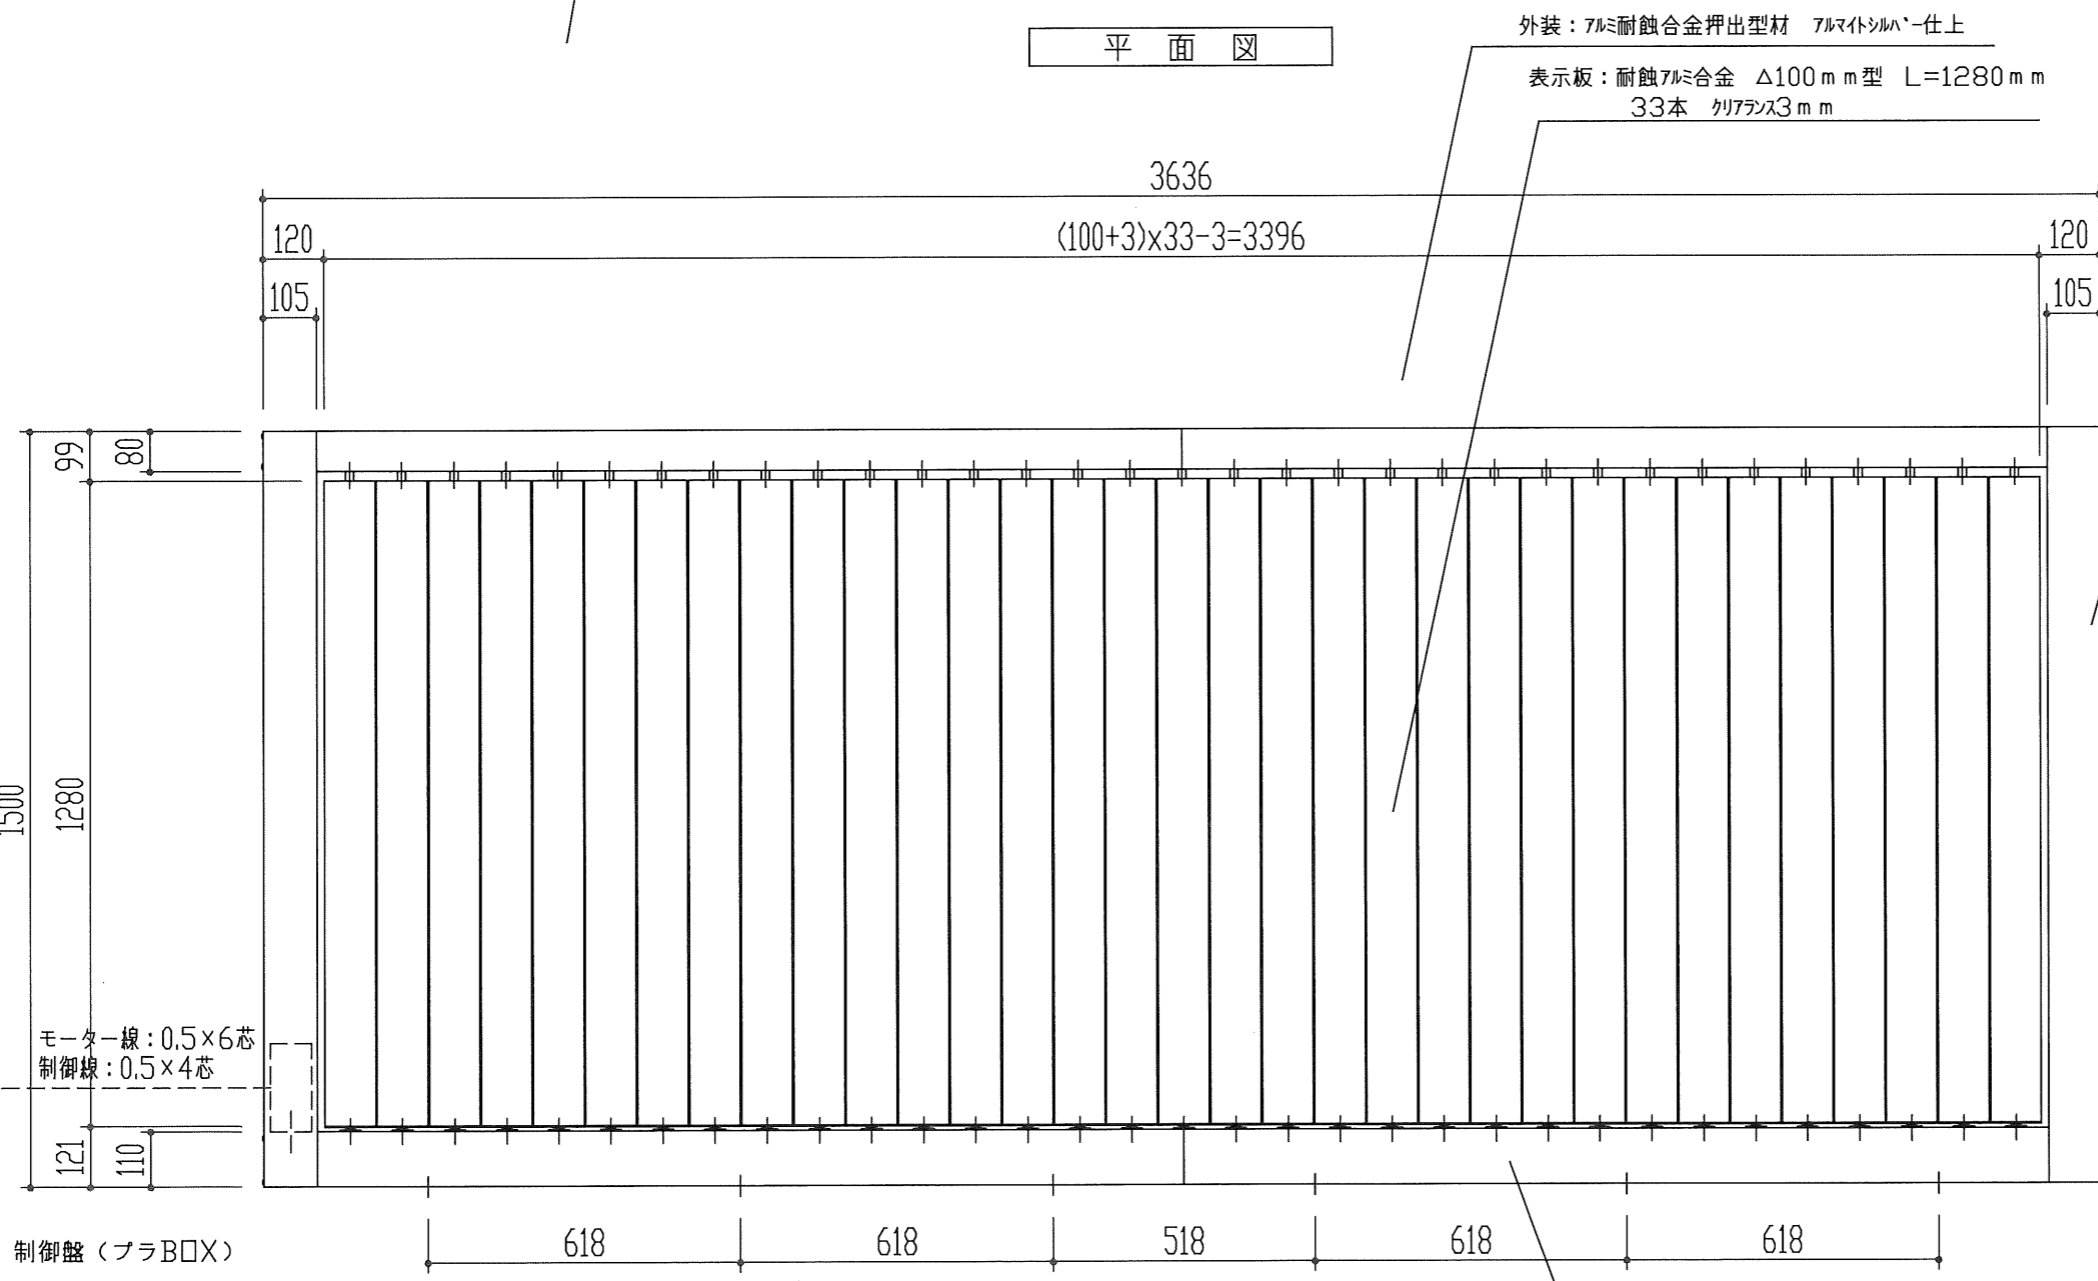

正面図



側面図

33連型2分割式
ギヤケース

制御盤 (プラBOX)
回転: 約3秒
停止: 5~30秒調整可
AC 100V~
(電気容量約1A)
モーター線: 0.5x6芯
制御線: 0.5x4芯

画面寸法 H:1280mm x W:3396mm
概算重量 約150Kg

訂正	月日	作製	承認	設計	名称	図面NO.
		2020. 01. 10		Hy	1280-33本型 レンタルトライビジョン	
		発行	担当	製図	図名	縮尺
		2020. 03. 09		Hy	本体組立図	

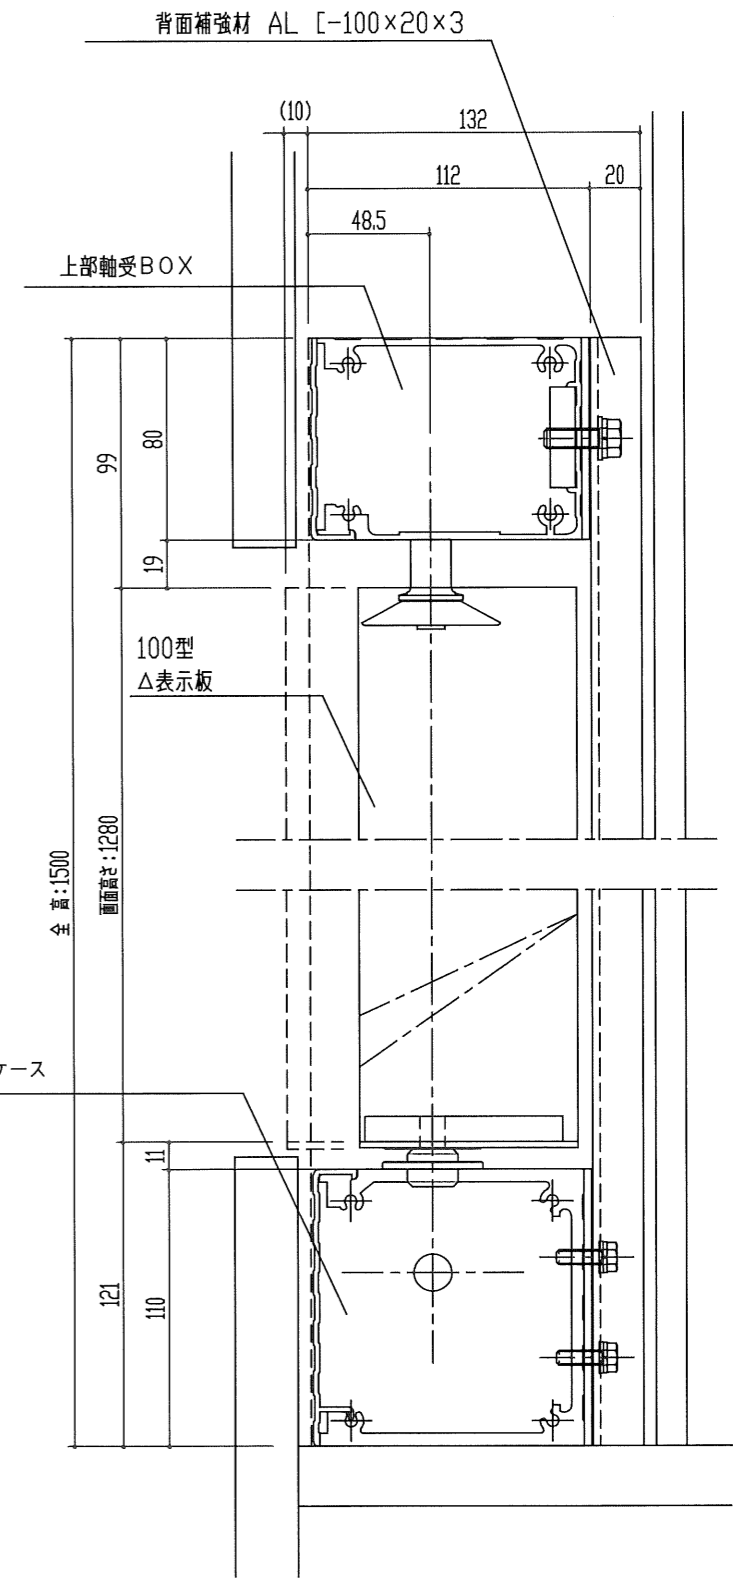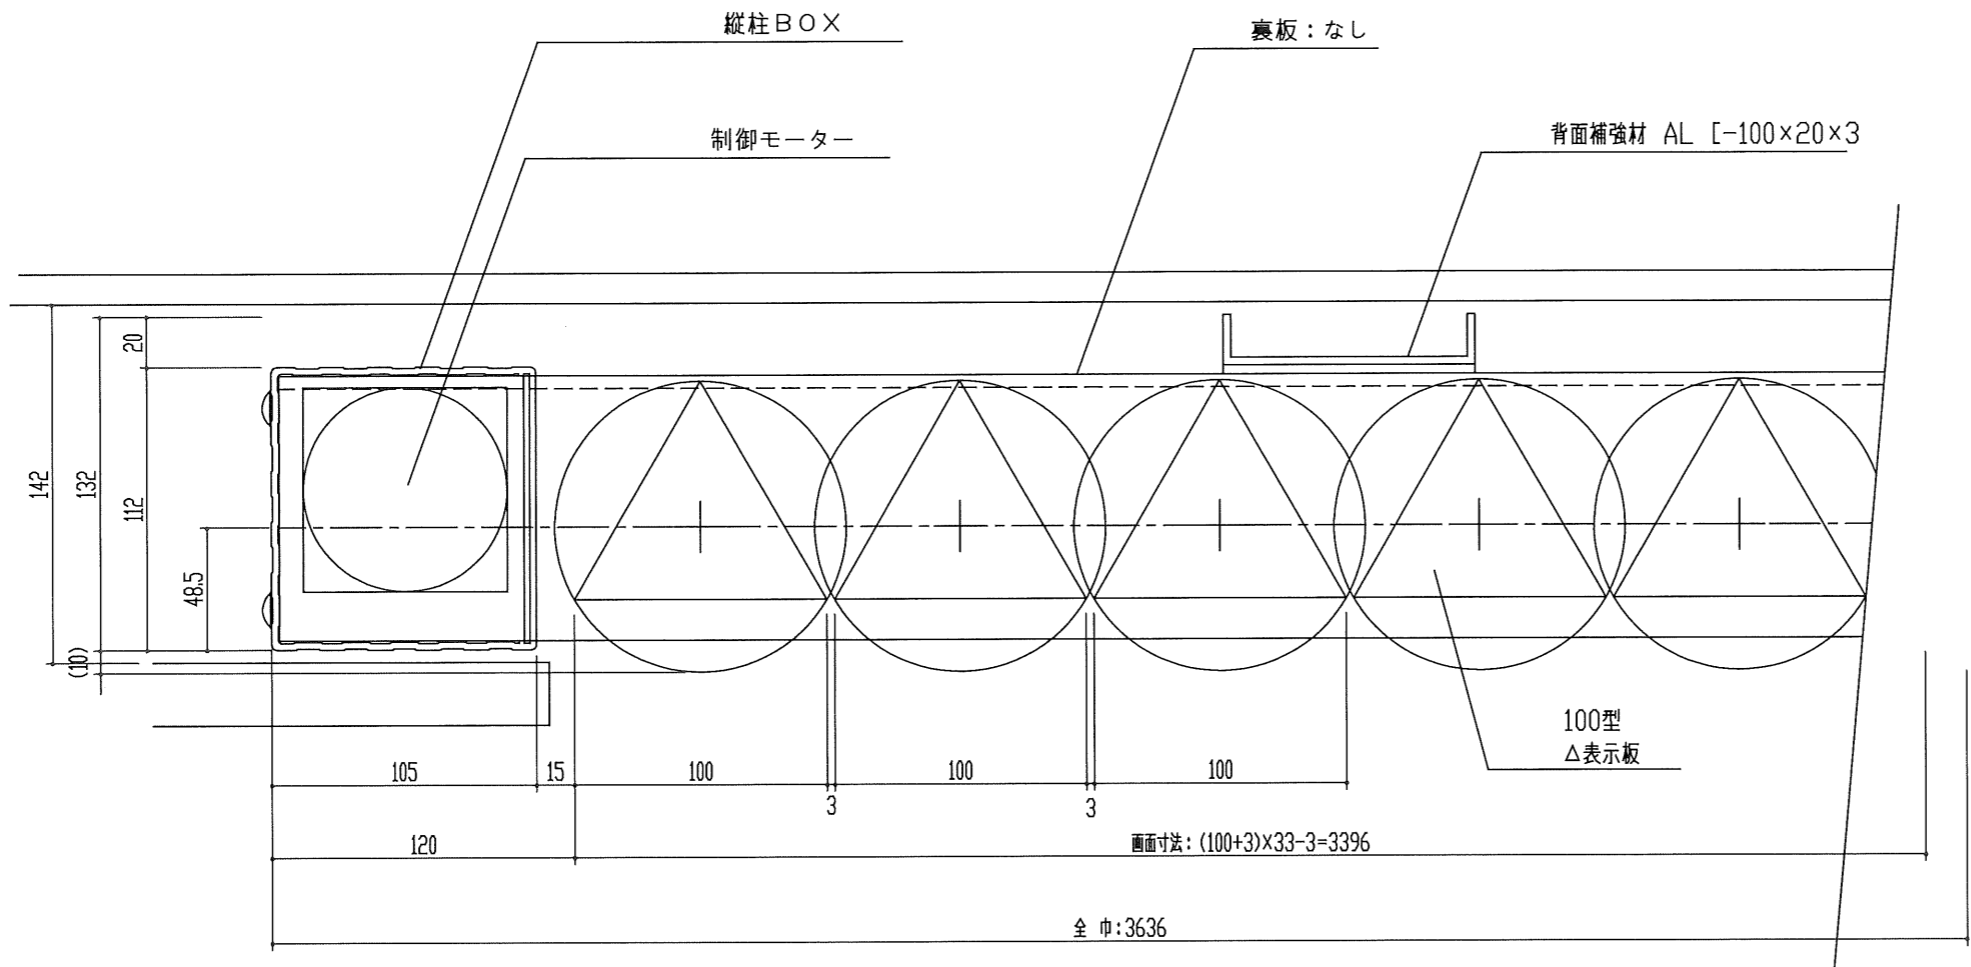

訂正	月日	

作製	2020. 01. 10	承認		設計	Hy	名称	1280-33本型 レンタルドライブジョン	図面NO.	D-001
発行	2020. 03. 09	担当		製図	Hy	図名	断面詳細図	縮尺	